


22 Quai du Canal
 30800 SAINT-GILLES
 Tel: 04 66 87 31 15
 groupe.perret@orange.fr

Projet:	parasols Ø2,50m
Maitre d'ouvrage:	Domaine d'Anglas
Ville:	-
Dessiné par:	Sandra LAURON

Date de création:	09.03.2021
Date de modification:	10.03.2021
Devis ref :	implantation plage

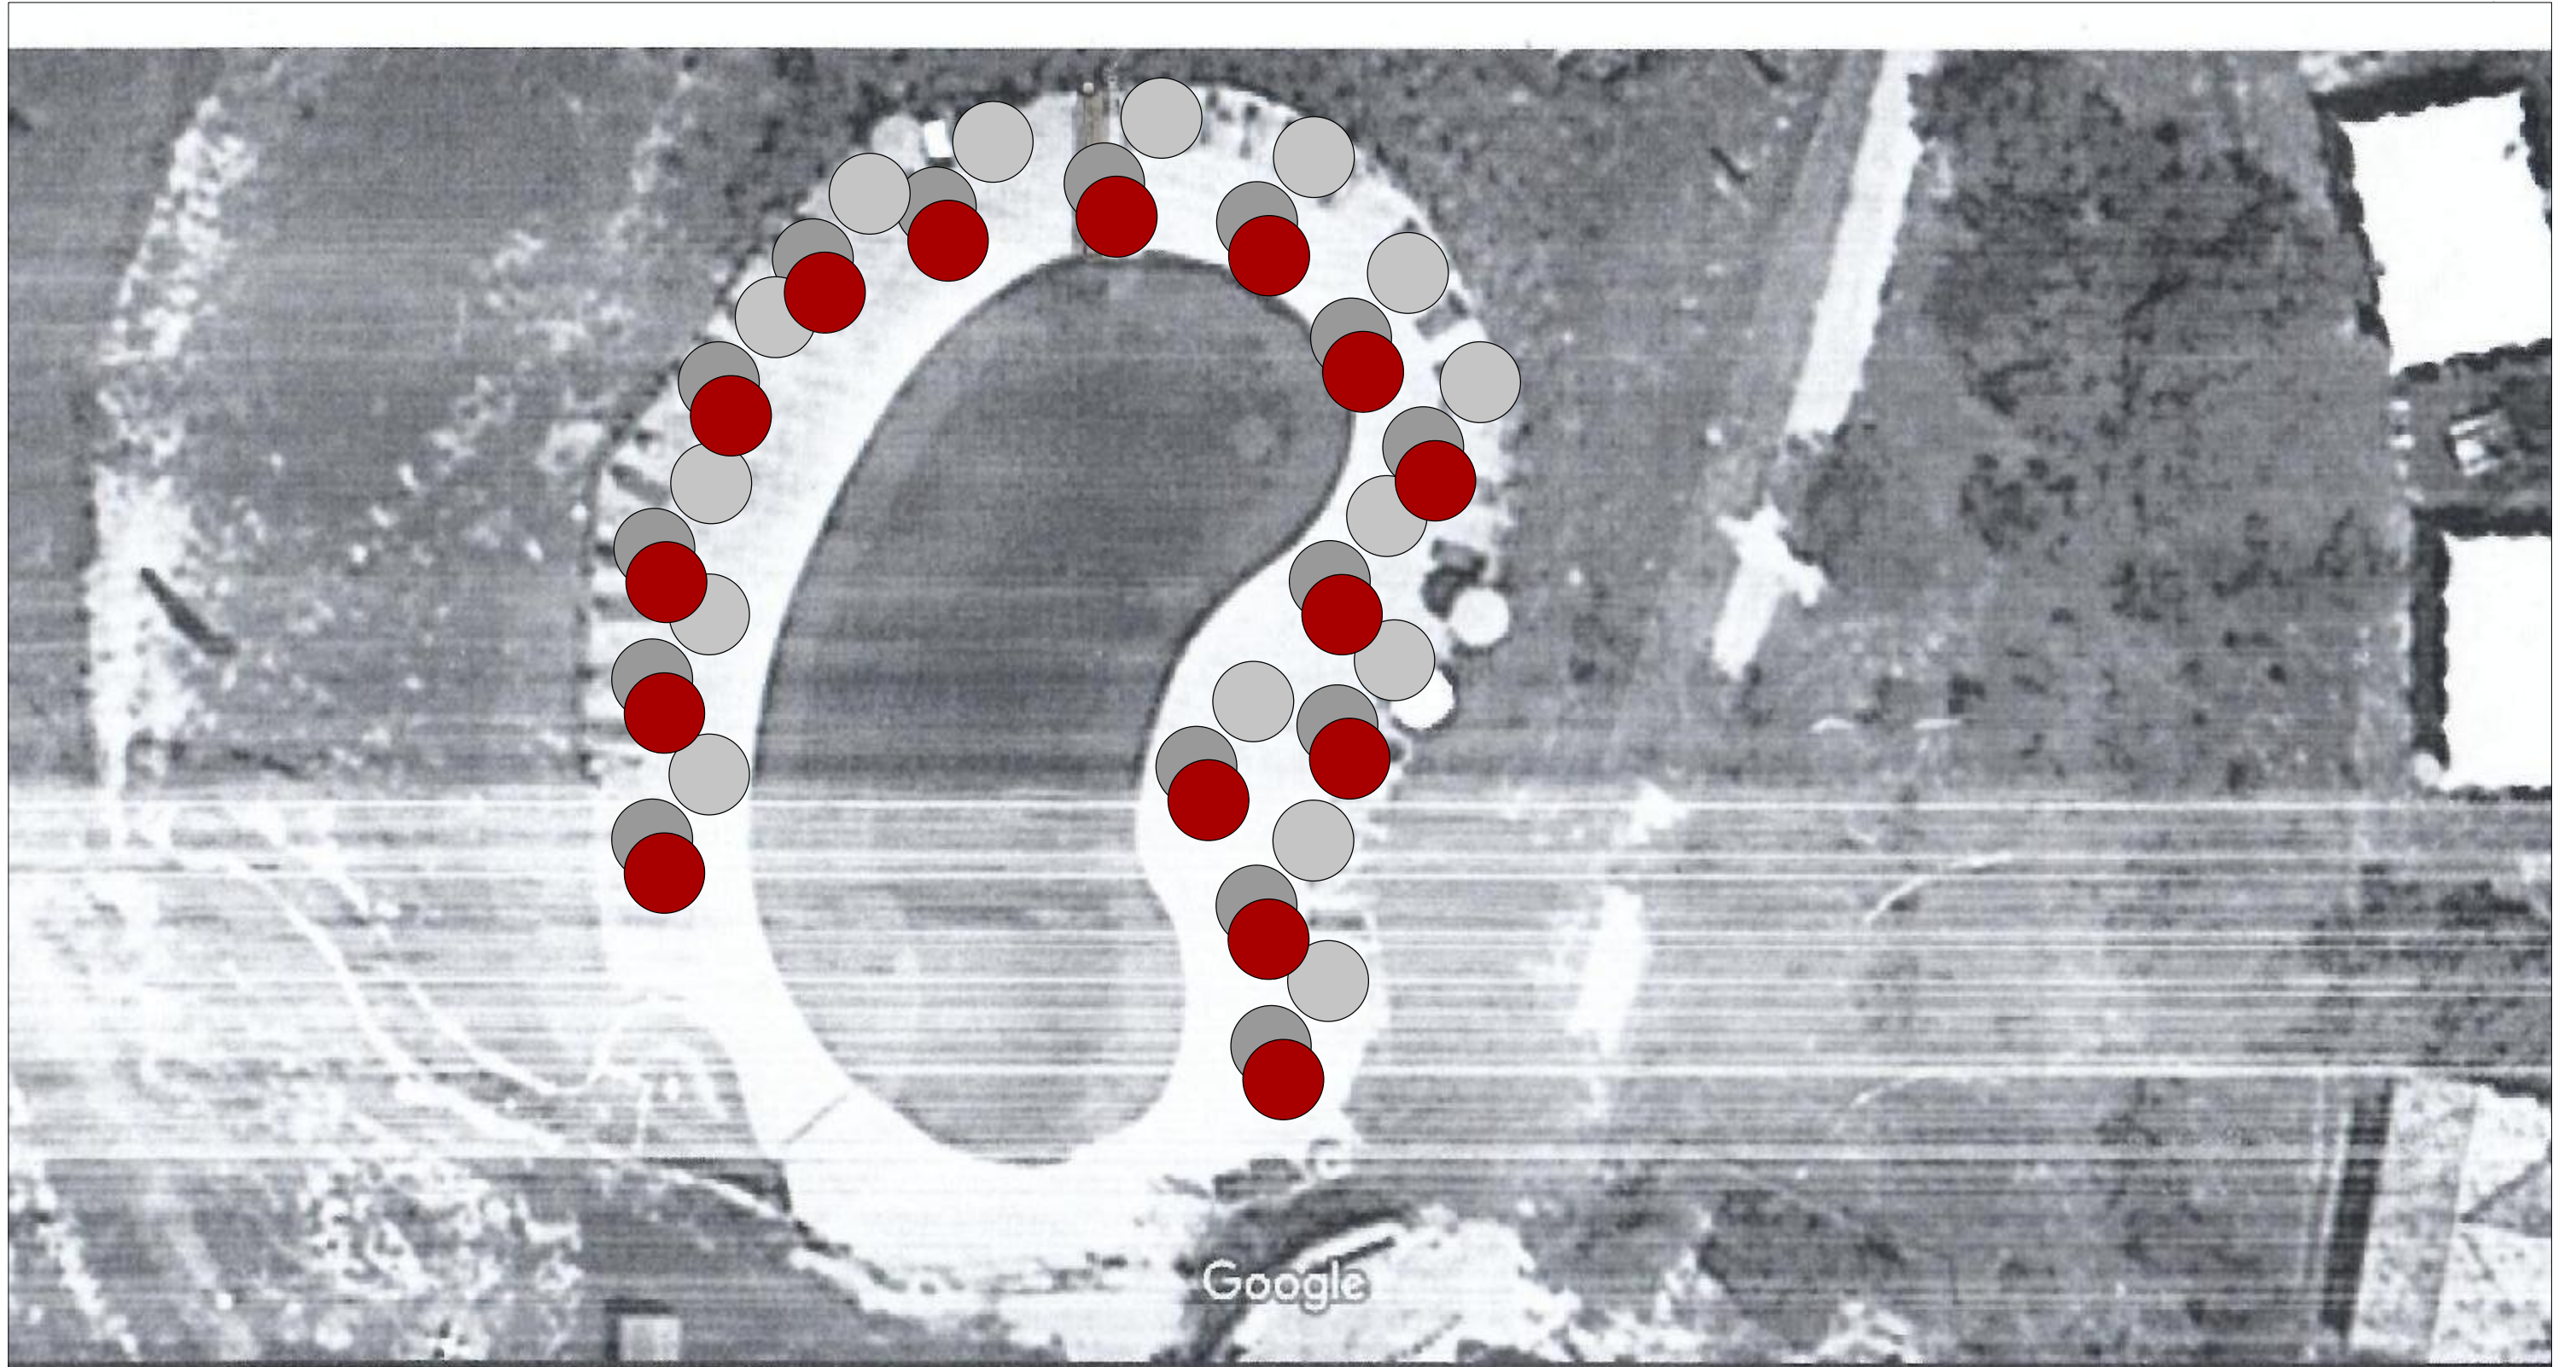

Données cartographiques ©2021 , Données cartographiques ©2021 5 m

Mesurer une distance
 Distance totale : 5,00 m (16,40 ft)



www.groupe-perret.com

22 Quai du Canal
 30800 SAINT-GILLES
 Tel: 04 66 87 31 15
 groupe.perret@orange.fr

Projet:	parasols Ø2,50m
Maitre d'ouvrage:	Domaine d'Anglas
Ville:	-
Dessiné par:	Sandra LAURON

Date de création:	09.03.2021
Date de modification:	10.03.2021
Devis ref :	implantation plage